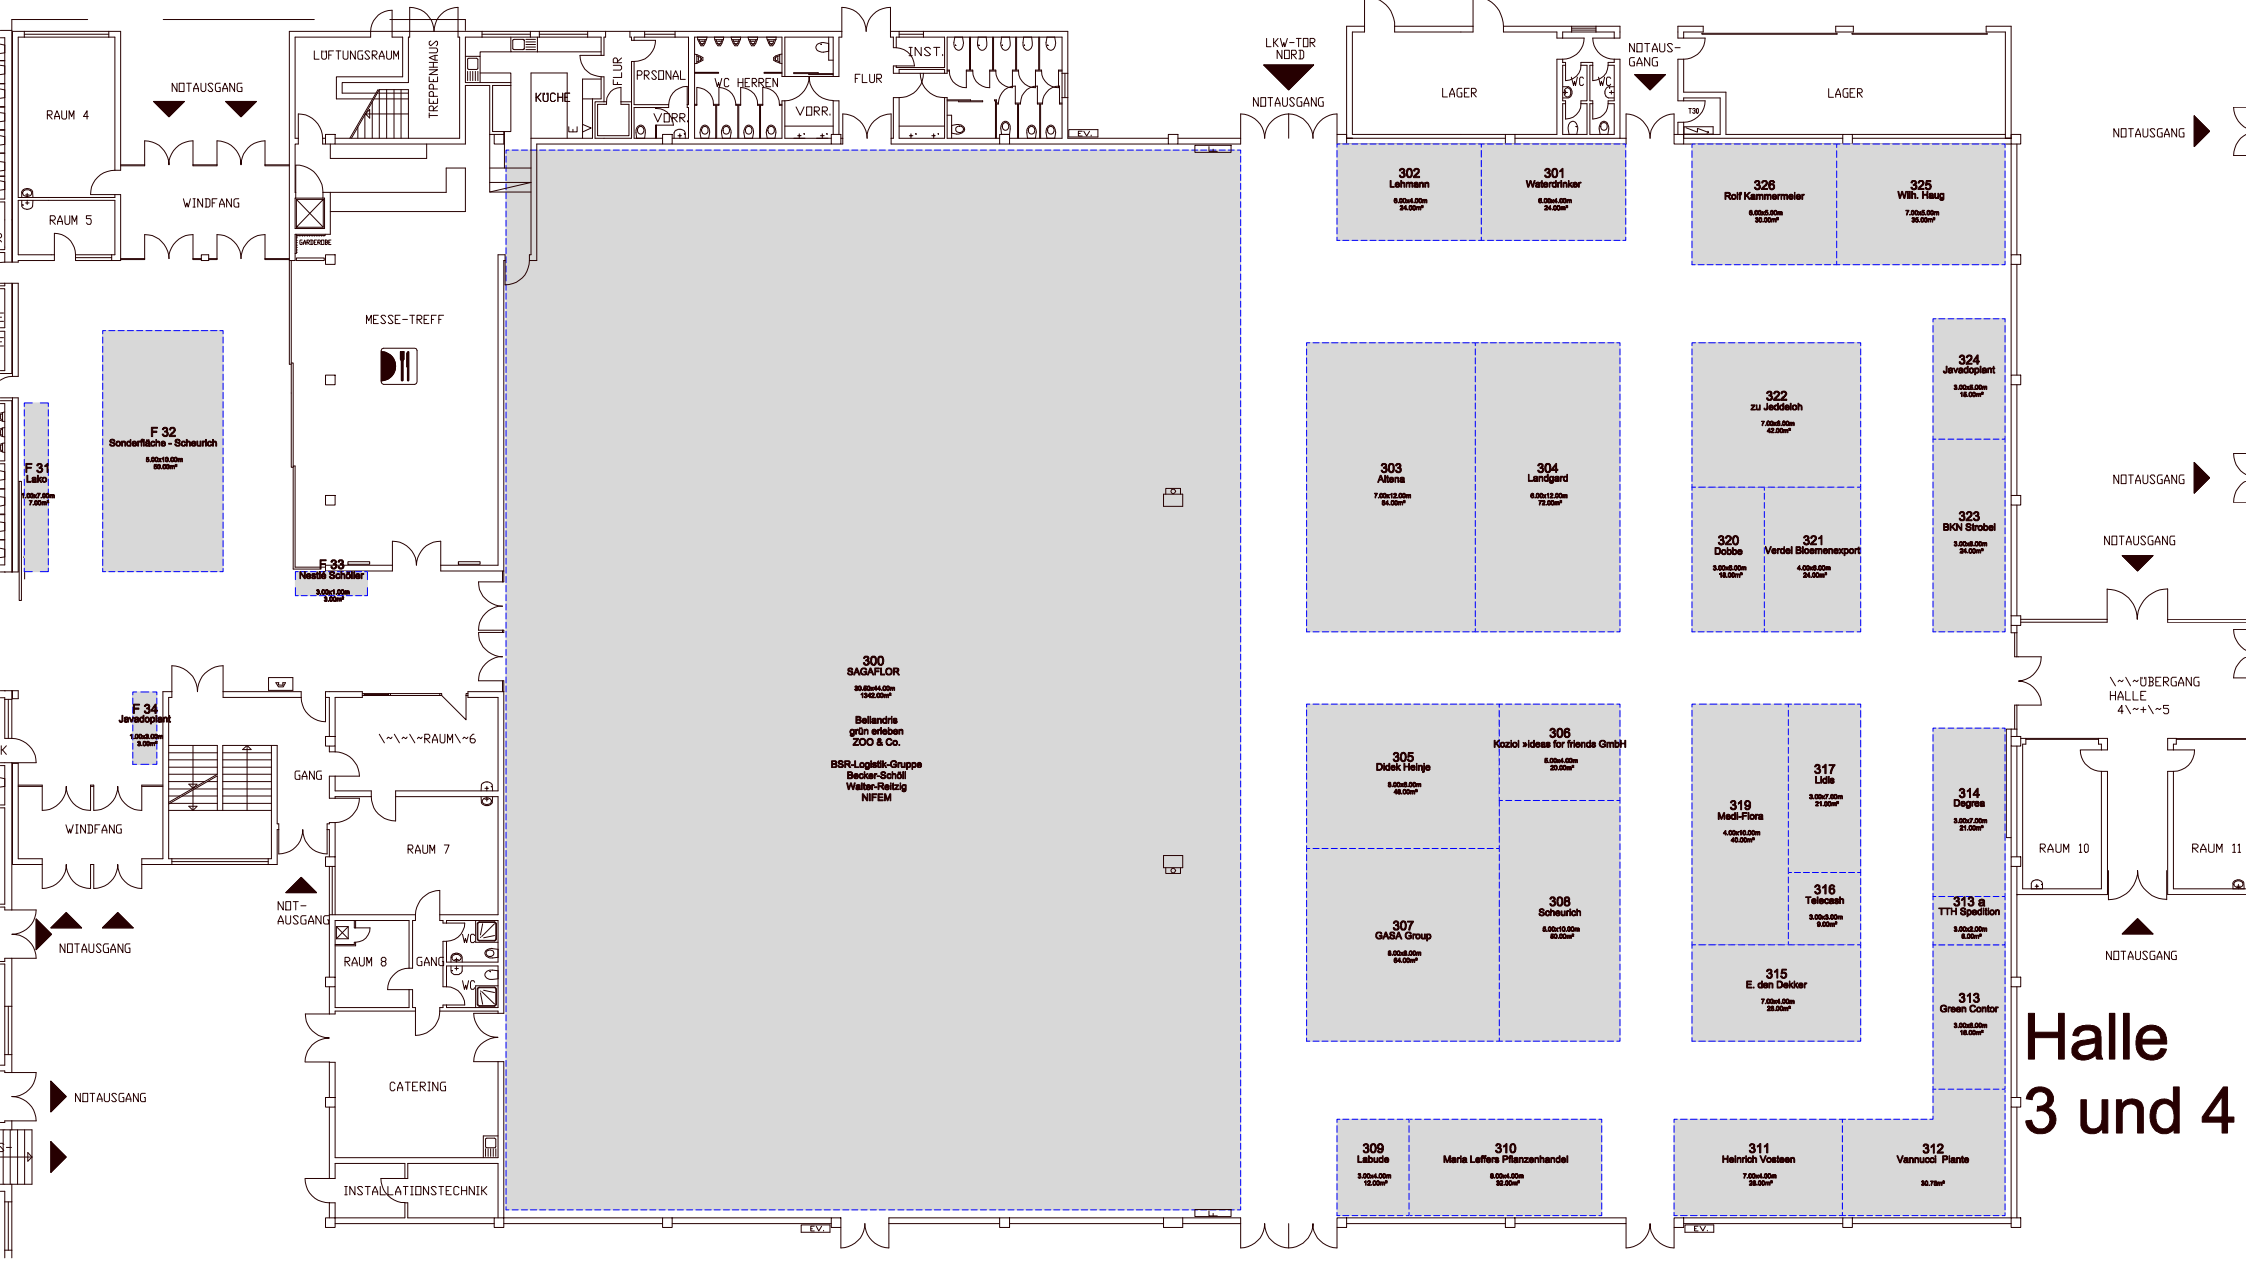
RAUM 4
NOTAUSGANG
WINDFANG
RAUM 5
LOFTUNGSRAUM
TREPPENHAUS
KÜCHE
FLUR
PERSONAL
VORR.
WC HERREN
VORR.
FLUR
INST.
LKW-TOR NORD
NOTAUSGANG
LAGER
WC
WC
NOTAUS-GANG
LAGER
NOTAUSGANG
GARDEROBE
MESSE-TREFF
F 32
Sonderfläche - Scheurich
F 31
Lako
F 33
Nestlé Schöller
300
SAGAFLOR
Bellandris
grün erleben
ZOO & Co.
BSR-Logistik-Gruppe
Becker-Schöll
Walter-Reitzig
NIFEM
302
Lehmann
301
Waterdrinker
326
Rolf Kammermeier
325
Wilh. Haug
303
Altena
304
Landgard
322
zu Jeddeloh
324
Jevadoplant
320
Dobbe
321
Verdel Bloemenexport
323
BKN Strobel
NOTAUSGANG
NOTAUSGANG
NOTAUSGANG
\~\~ÜBERGANG
HALLE
4\~+\~5
F 34
Jevadoplant
\~\~\~RAUM\~6
GANG
WINDFANG
RAUM 7
NOT-AUSGANG
NOTAUSGANG
RAUM 8
GANG
WC
WC
CATERING
NOTAUSGANG
INSTALLATIONSTECHNIK
305
Dikdek Heinje
306
Koziol »ideas for friends GmbH
307
GASA Group
308
Scheurich
319
Medi-Flora
317
Lidis
316
Telecash
315
E. den Dekker
314
Degrea
313 a
TTH Spedition
313
Green Contor
RAUM 10
RAUM 11
NOTAUSGANG
309
Labude
310
Maria Leffers Pflanzenhandel
311
Heinrich Voelsen
312
Vannucci Piante
EV.
EV.
Halle
3 und 4